


MẶT BẰNG CĂN CHUNG CƯ ĐIỂN HÌNH PHÂN KHU TÂN CỔ ĐIỂN

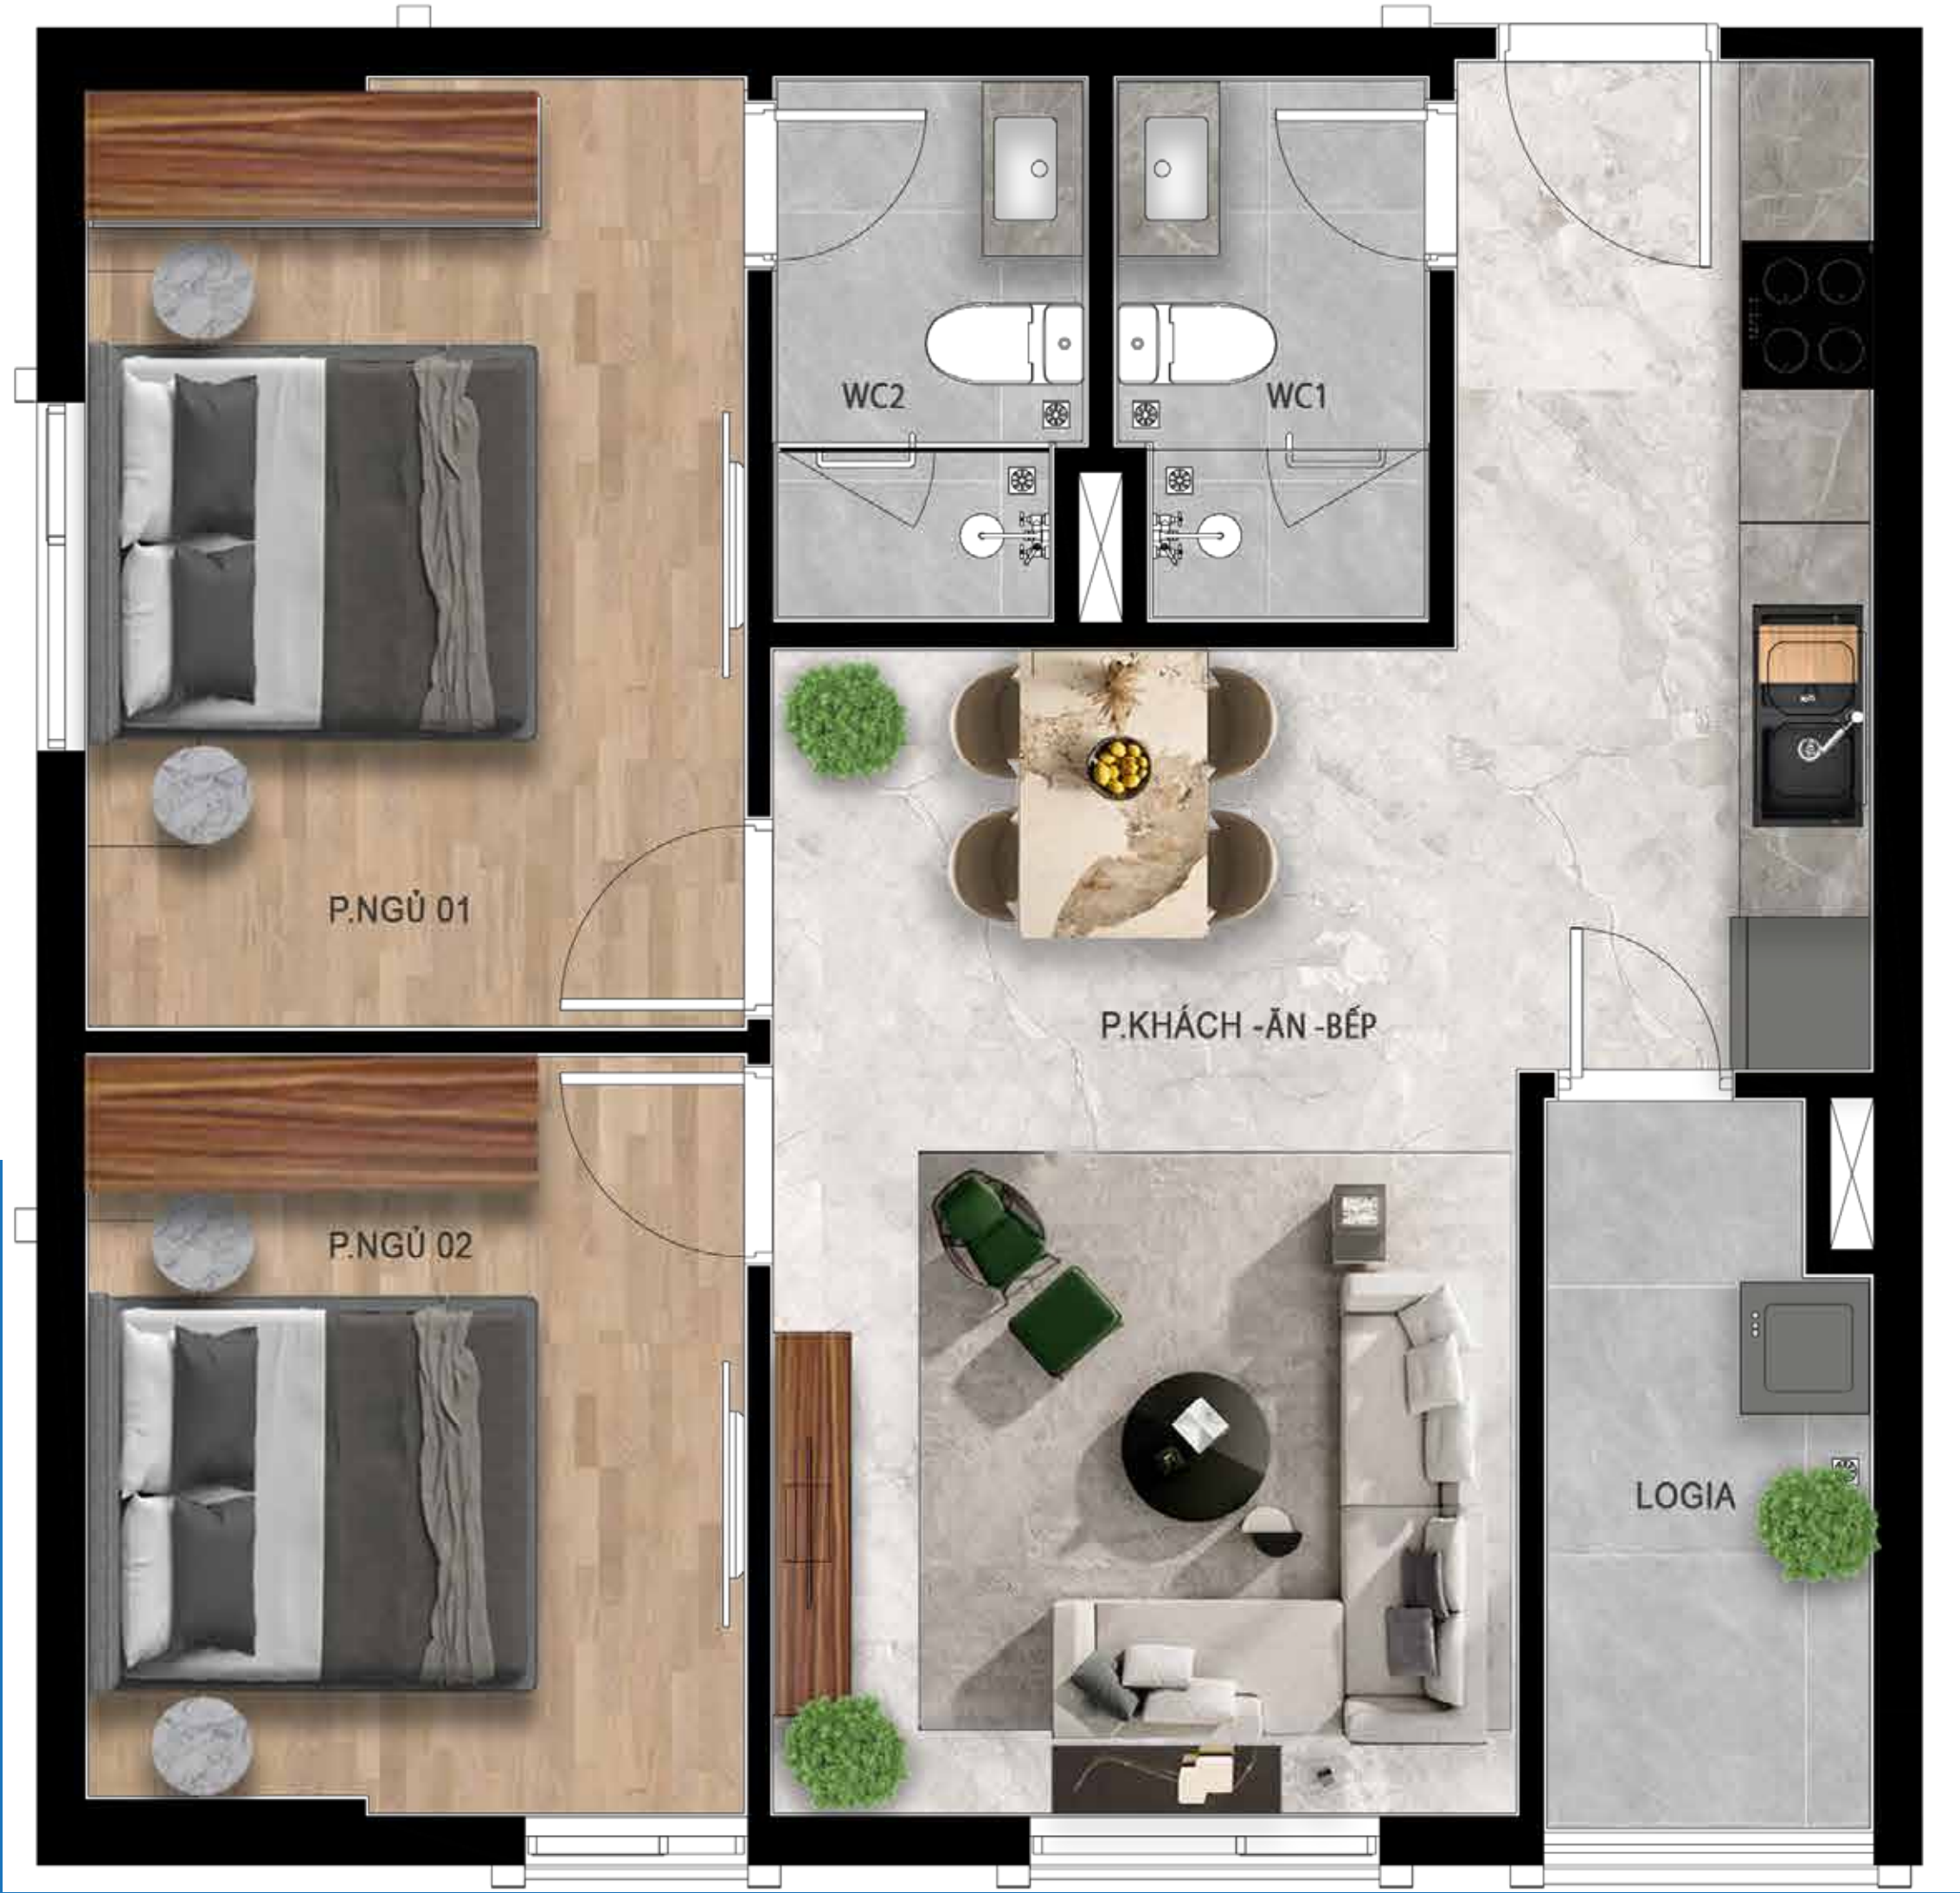

MẶT BẰNG CĂN CHUNG CƯ ĐIỂN HÌNH PHÂN KHU ĐỊA TRUNG HẢI

